




ALZADO 1

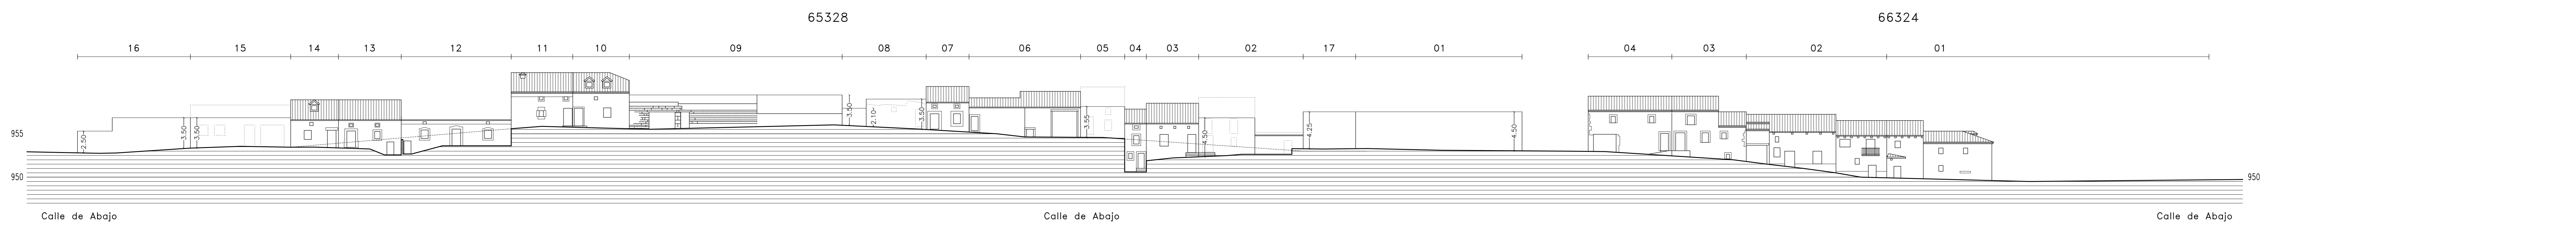


ALZADO 2

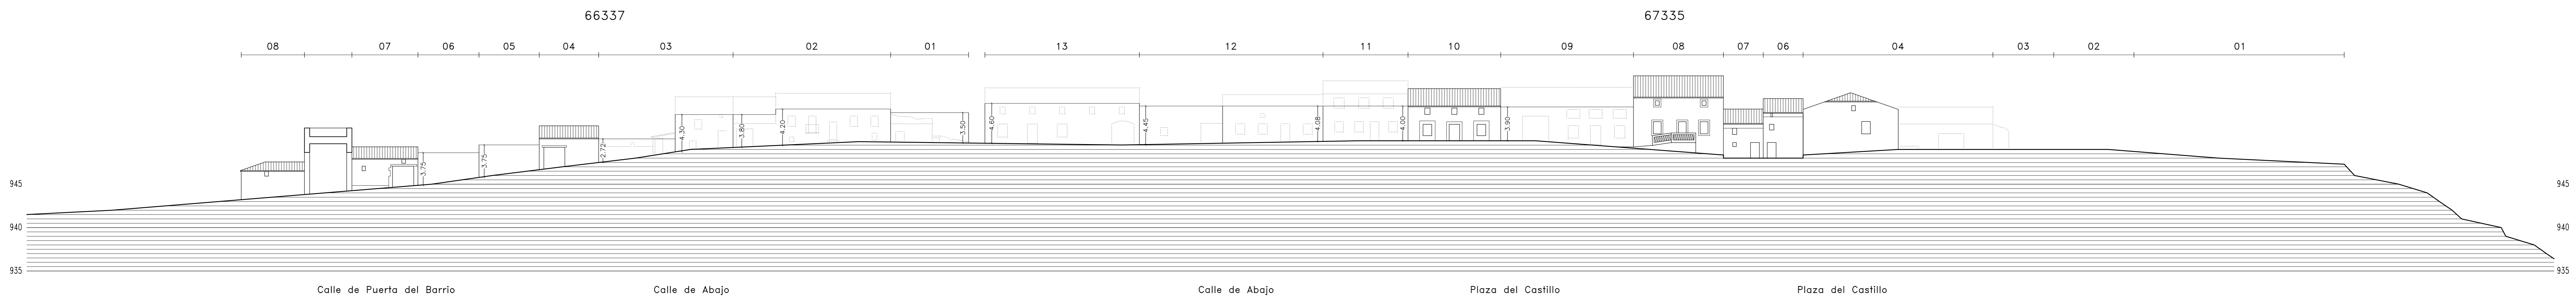

ALZADO 3

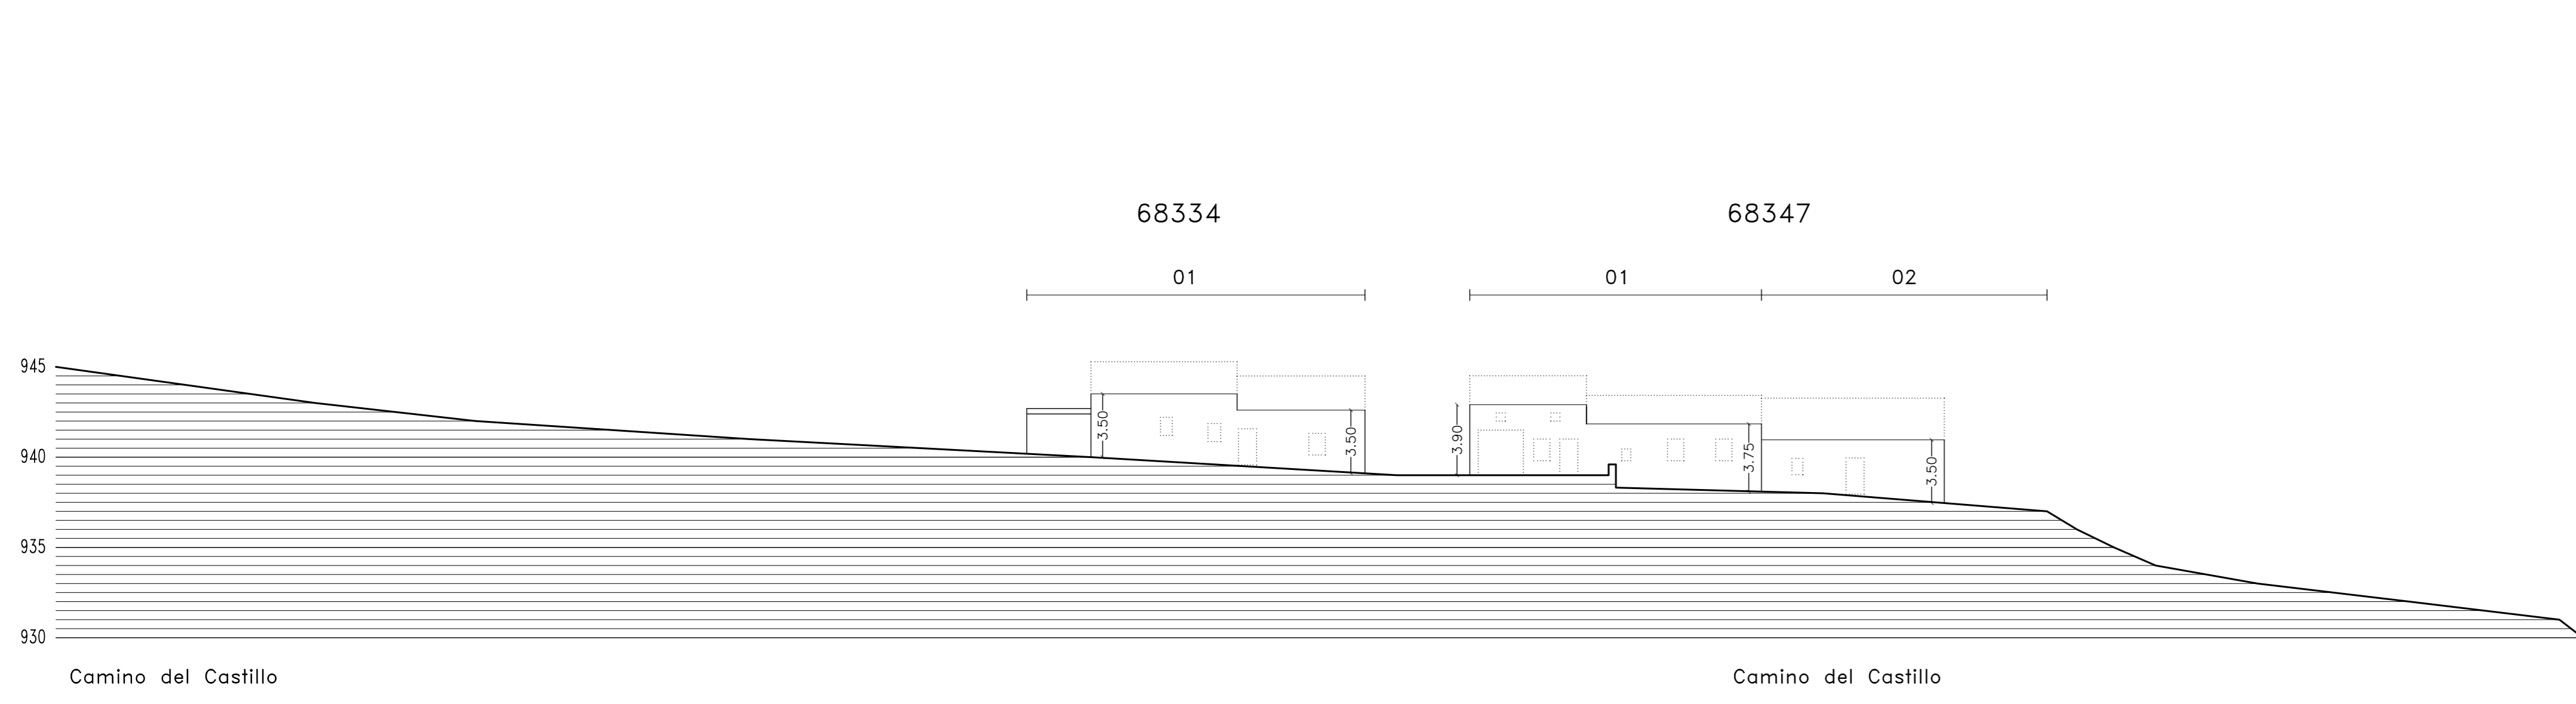

ALZADO 4

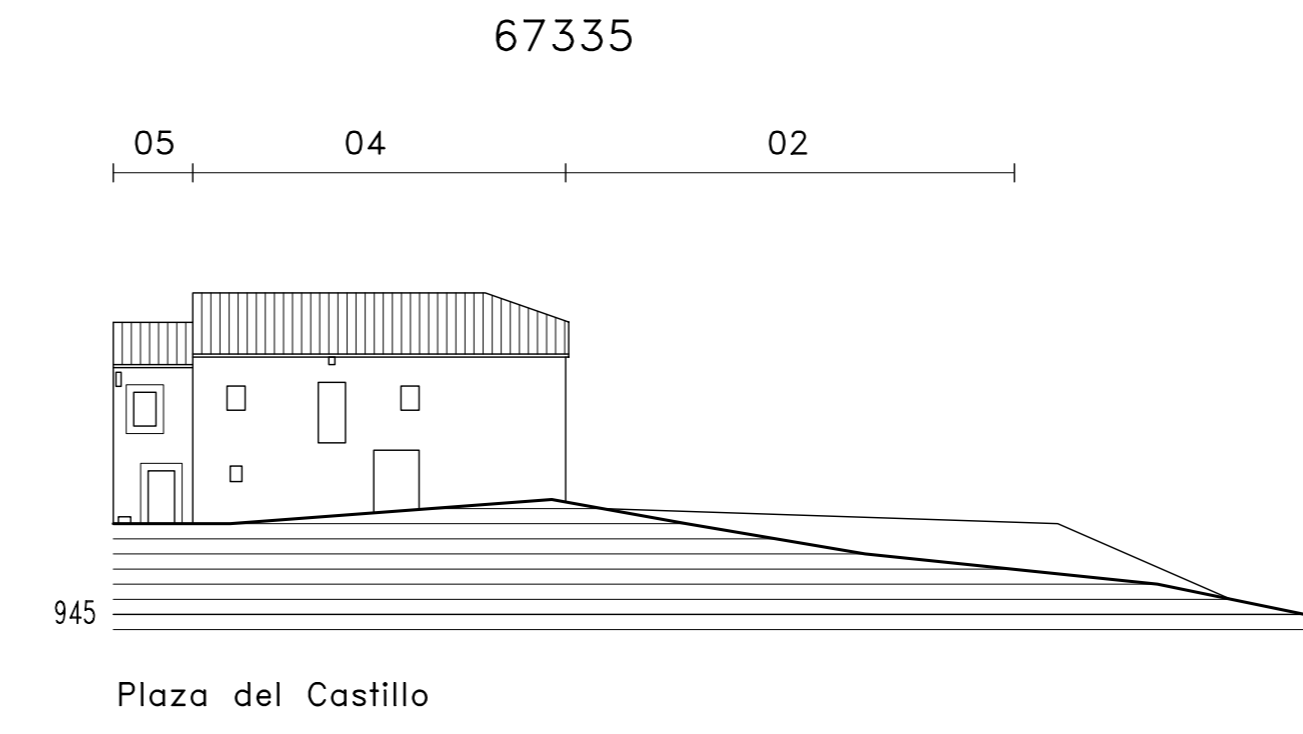

ALZADO 5



	REFERENCIA	9916
	FECHA	NOVIEMBRE 2009
	DIBUJADO	T. RAMIREZ
ESCALA		1/250

PROMOTOR		
AYUNTAMIENTO DE MADERUELO (SEGÓVIA)		
ARQUITECTOS	COLABORADOR	
JOSE ANTONIO BERRIOZUAGA	ANGEL YAGUE DOMINGUEZ	MIGUEL ANGEL GARCIA GRANDE

PLAN ESPECIAL DE PROTECCION, REFORMA INTERIOR, MEJORA URBANA Y CATALOGO DEL CONJUNTO HISTORICO DE LA VILLA DE MADERUELO	
PLANO	Nº
ALZADOS 1	7