




ALZADO 6

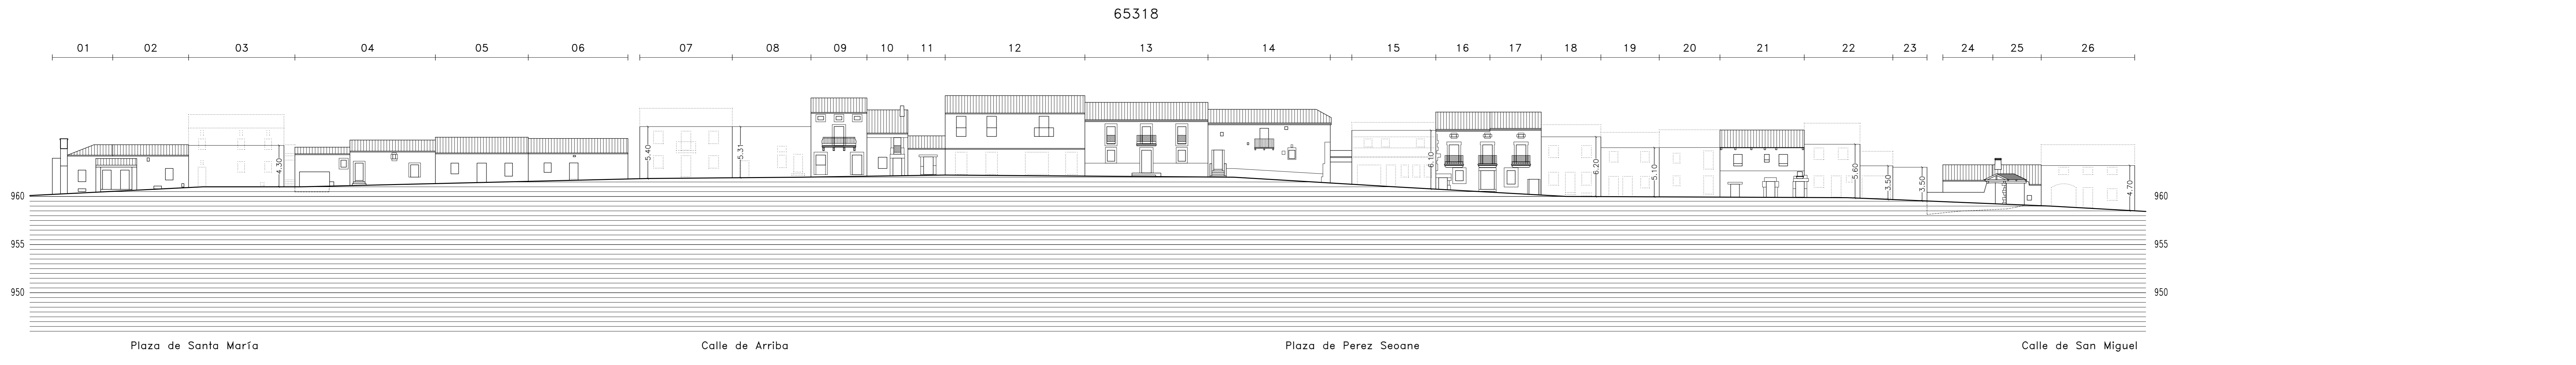

ALZADO 7

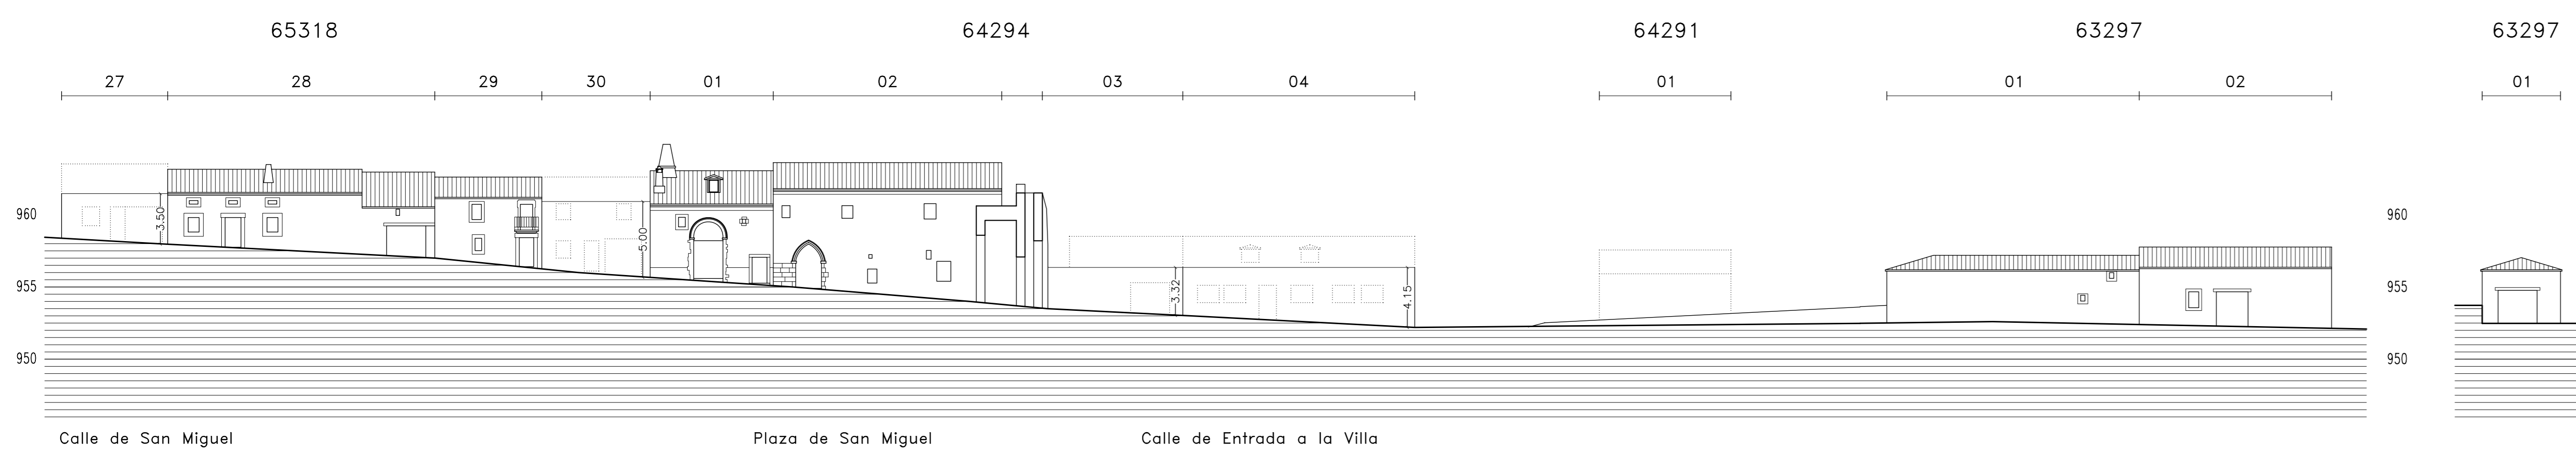

ALZADO 8

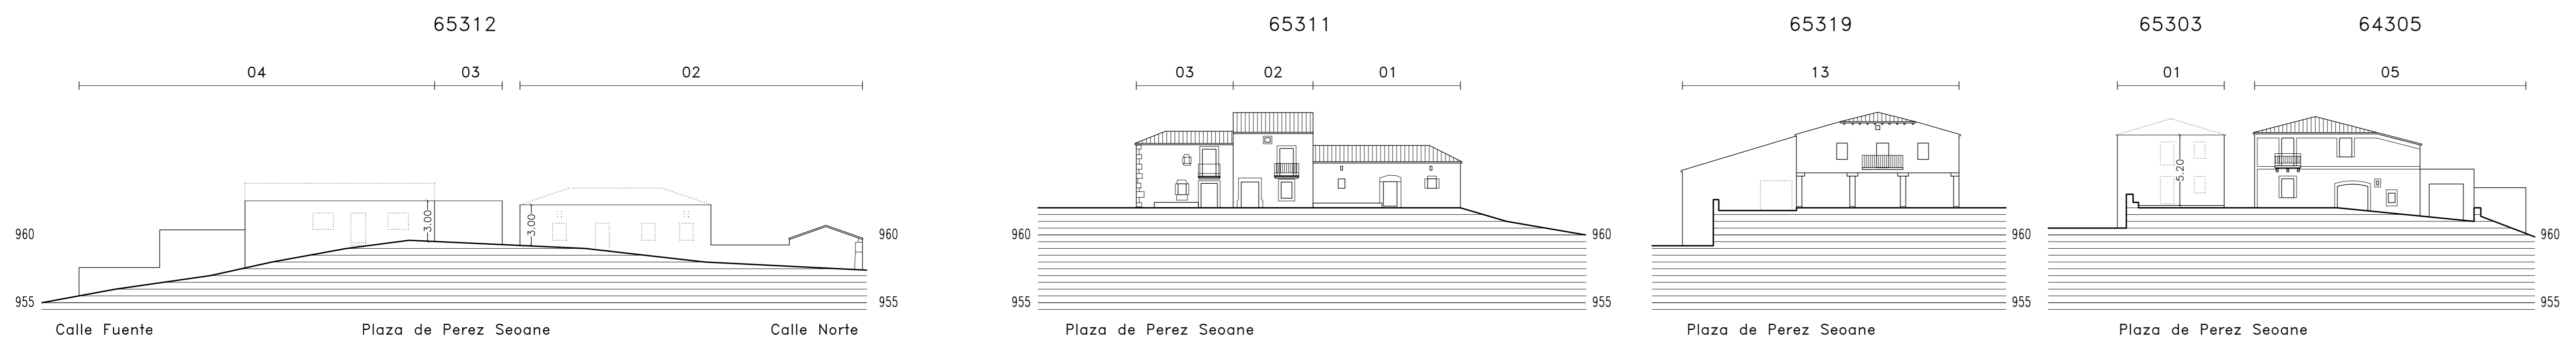

ALZADO 9

ALZADO 10

ALZADO 11

ALZADO 12



|        |            |                |
|--------|------------|----------------|
|        | REFERENCIA | 9916           |
|        | FECHA      | NOVIEMBRE 2009 |
|        | DIBUJADO   | T. RAMIREZ     |
| ESCALA |            | 1/250          |
|        |            |                |

|                                     |                       |                            |
|-------------------------------------|-----------------------|----------------------------|
| PROMOTOR                            |                       |                            |
| AYUNTAMIENTO DE MADERUELO (SEGÓVIA) |                       |                            |
| ARQUITECTOS                         | COLABORADOR           |                            |
| JOSE ANTONIO BERUJO ORRUBIA         | ANGEL PAGDE DOMINGUEZ | MIGUEL ANGEL GARCIA GRANDE |

|   |    |
|---|----|
| PLAN ESPECIAL DE PROTECCION, REFORMA INTERIOR, MEJORA URBANA Y CATALOGO DEL CONJUNTO HISTORICO DE LA VILLA DE MADERUELO |    |
| PLANO   | Nº |
| ALZADOS 2   | 8  |