




ALZADO 13

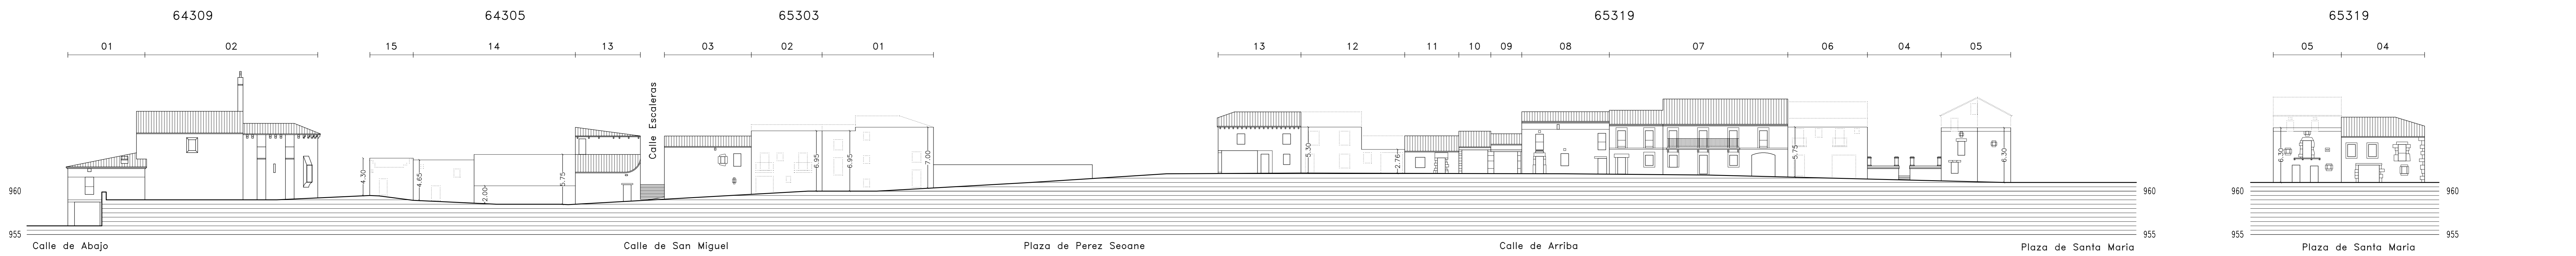

ALZADO 14

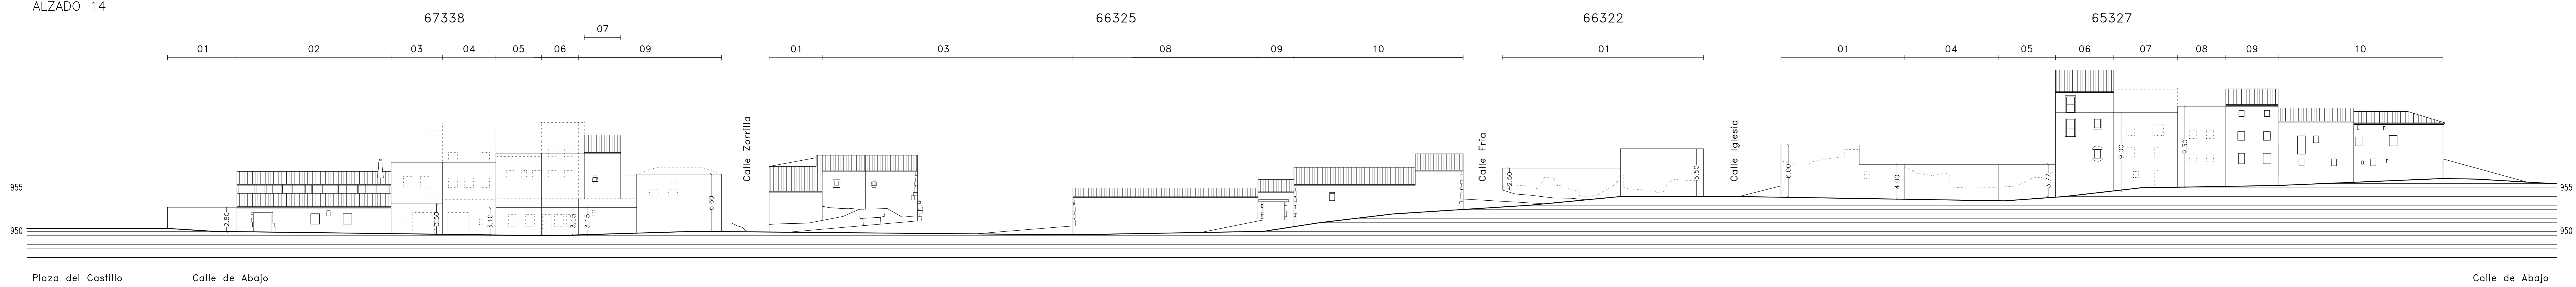

ALZADO 15

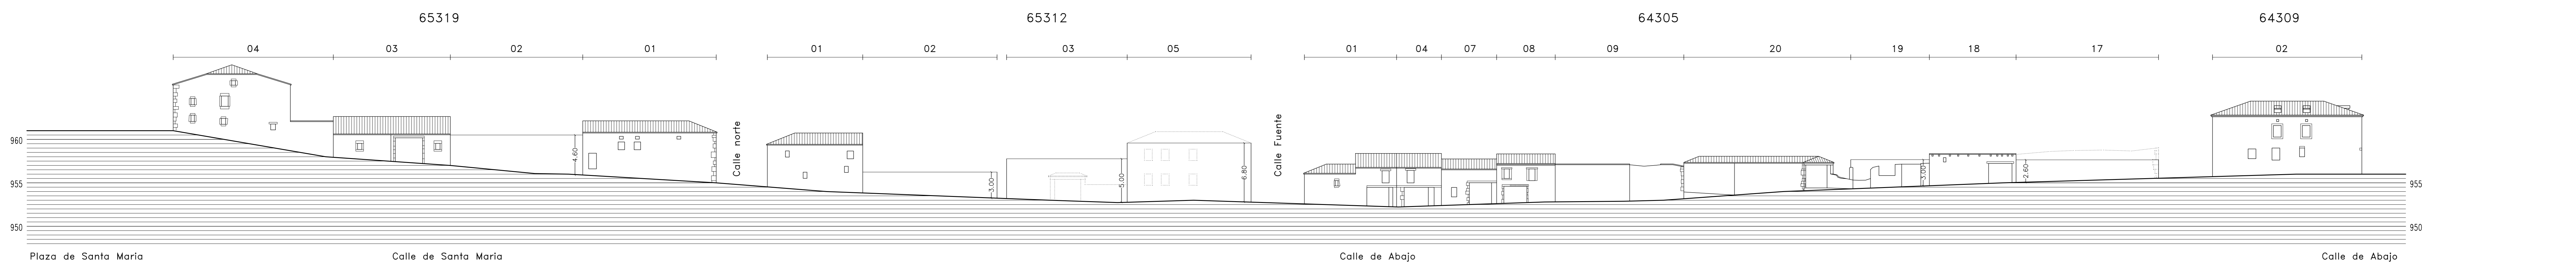

ALZADO 16



	REFERENCIA	9916
	FECHA	NOVIEMBRE 2009
	DIBUJADO	T. RAMIREZ
ESCALA	1/250	

PROMOTOR		
AYUNTAMIENTO DE MADERUELO (SEGOVIA)		
ARQUITECTOS	COLABORADOR	
JOSE ANTONIO BERRIJO INARIBA	ANGEL YAGUE DOMINGUEZ	MIGUEL ANGEL GARCIA GRANDE

PLAN ESPECIAL DE PROTECCION, REFORMA INTERIOR, MEJORA URBANA Y CATALOGO DEL CONJUNTO HISTORICO DE LA VILLA DE MADERUELO	
PLANO	ALZADOS 3
Nº	9